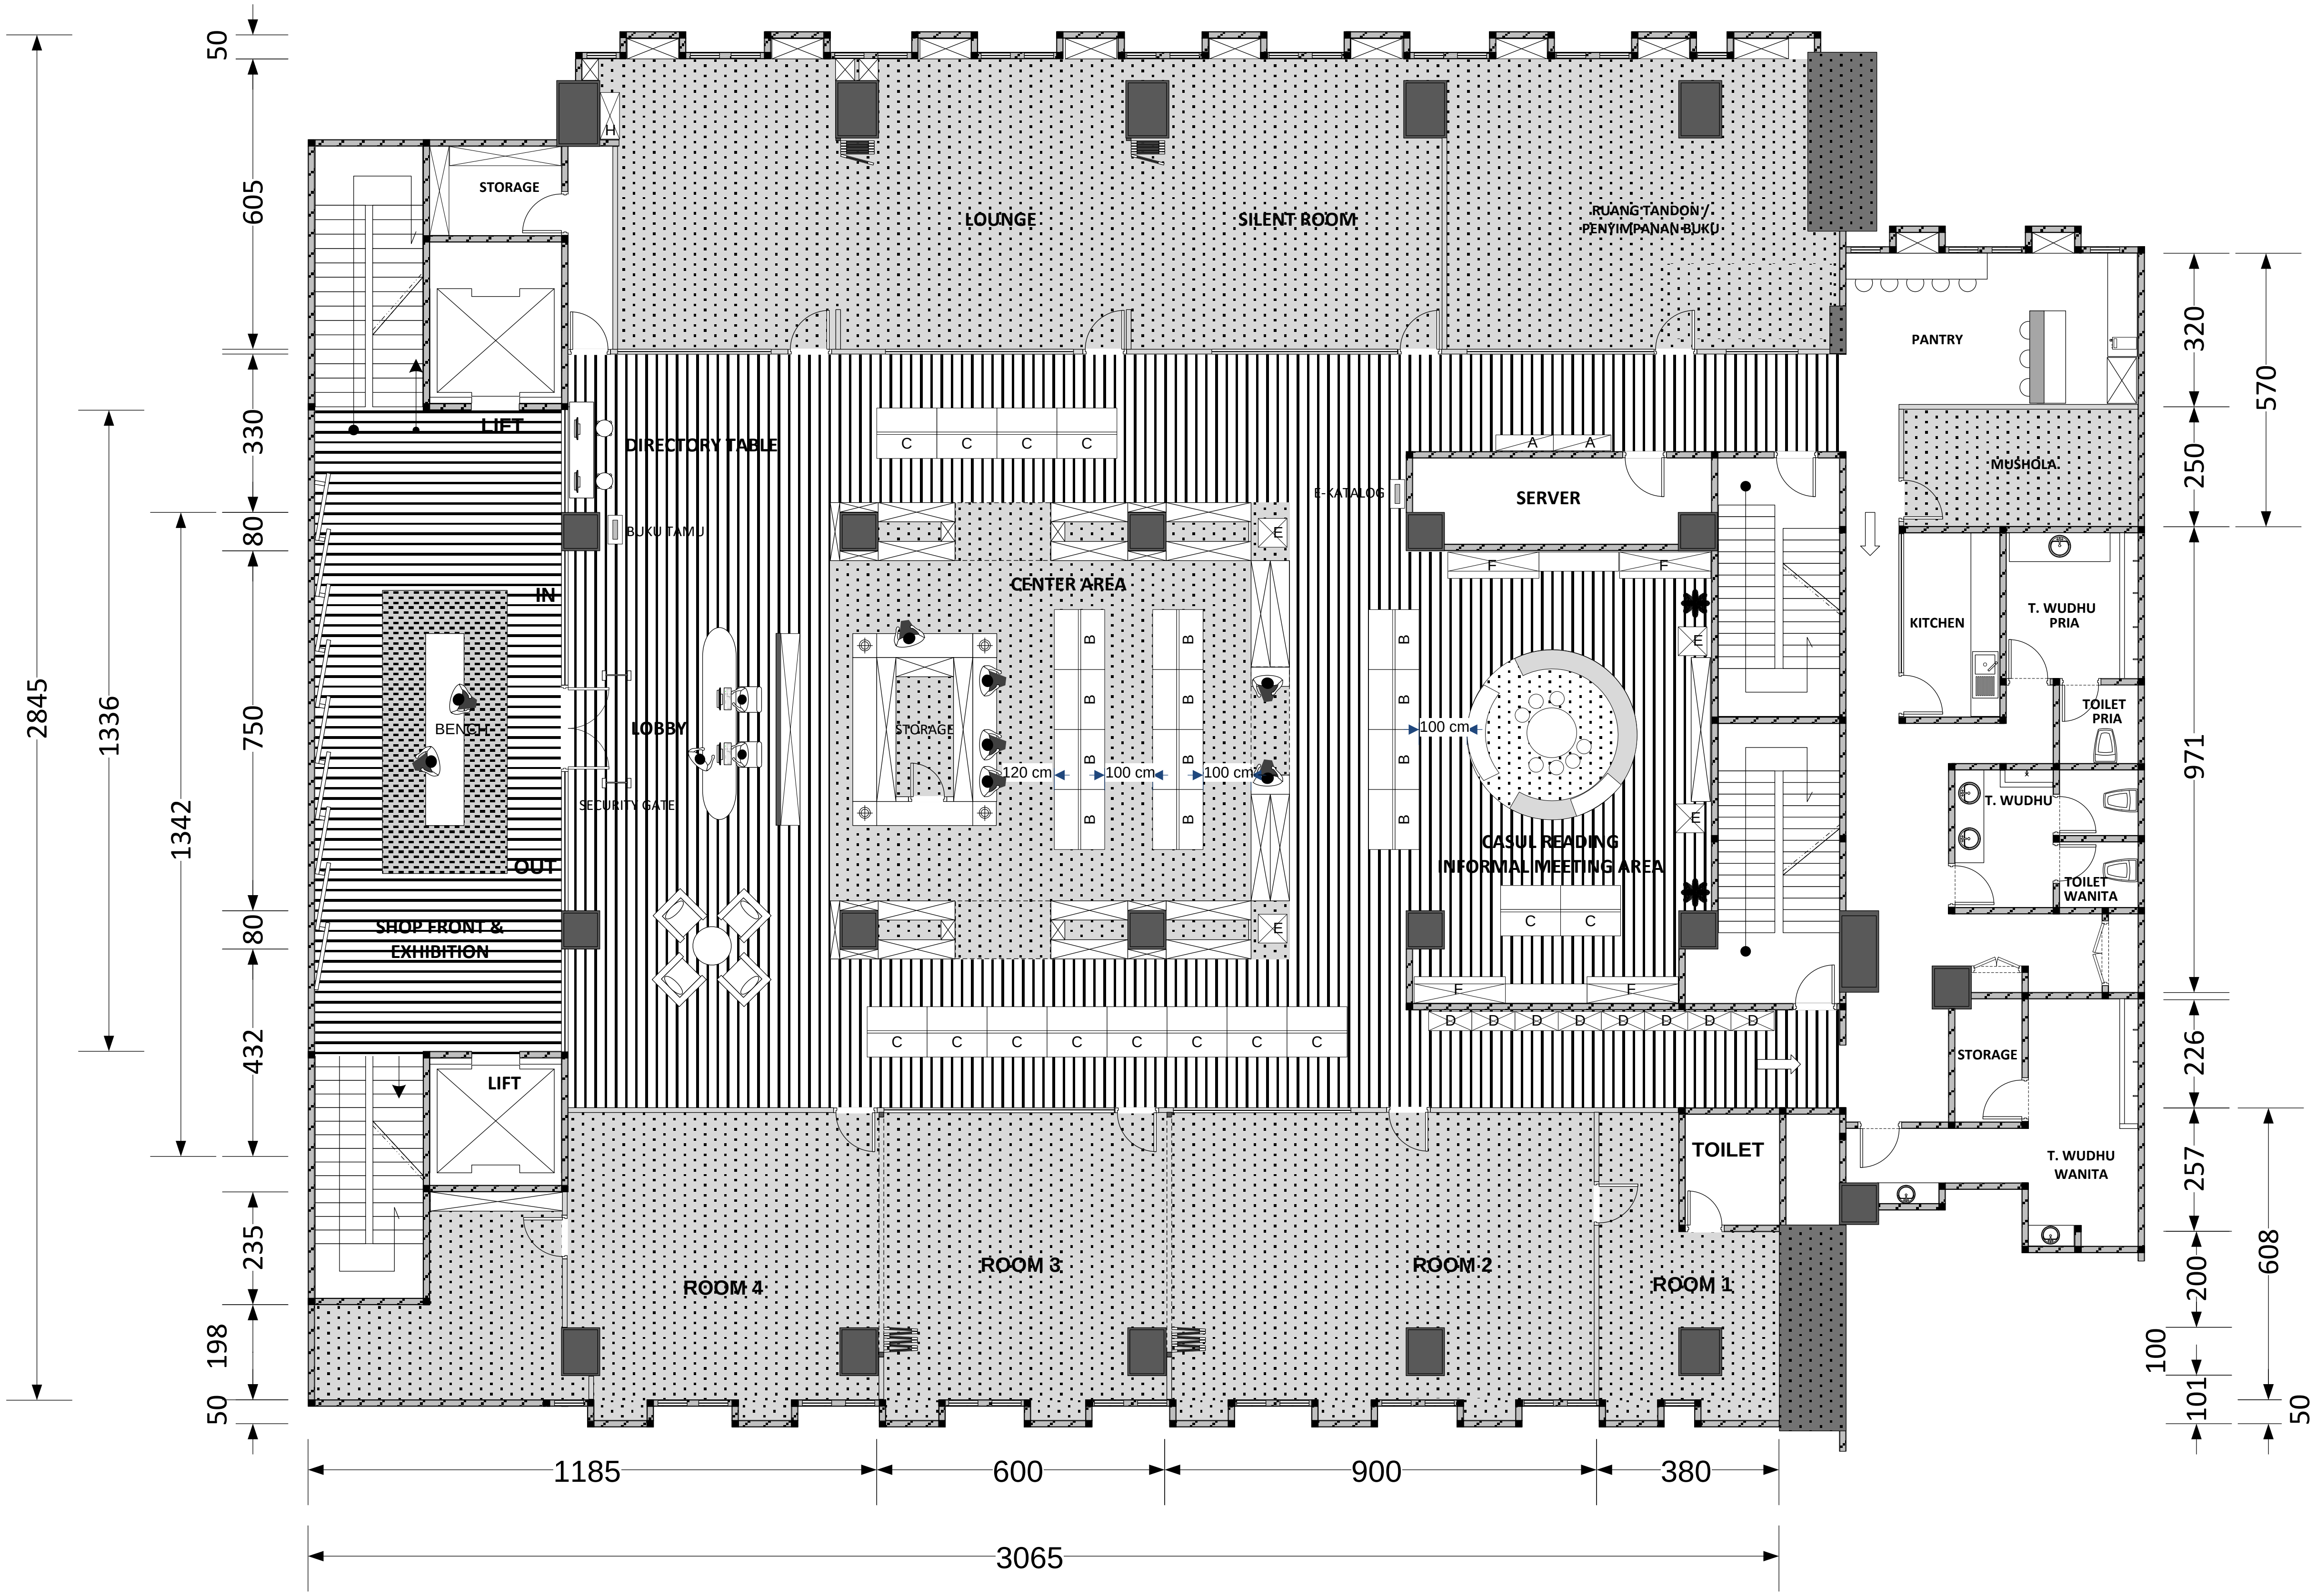

LEGEND

Tgl	Keterangan

Proyek

PERUSTAKAAN MAHKAMAH KONSTITUSI

Lantai - 3

Republik Indonesia

Konsultan Perencana

Digambar	Diperiksa	Disetujui
Shandy	S.A	

Gambar 17/02/22

LAY OUT FURNITURE

Skala 1:150 | Arch

No.gambar	No.lembar
02/IDMK/10/21	02